



**Disparo simultaneo.
(1 Caja - 2 Difusores).**

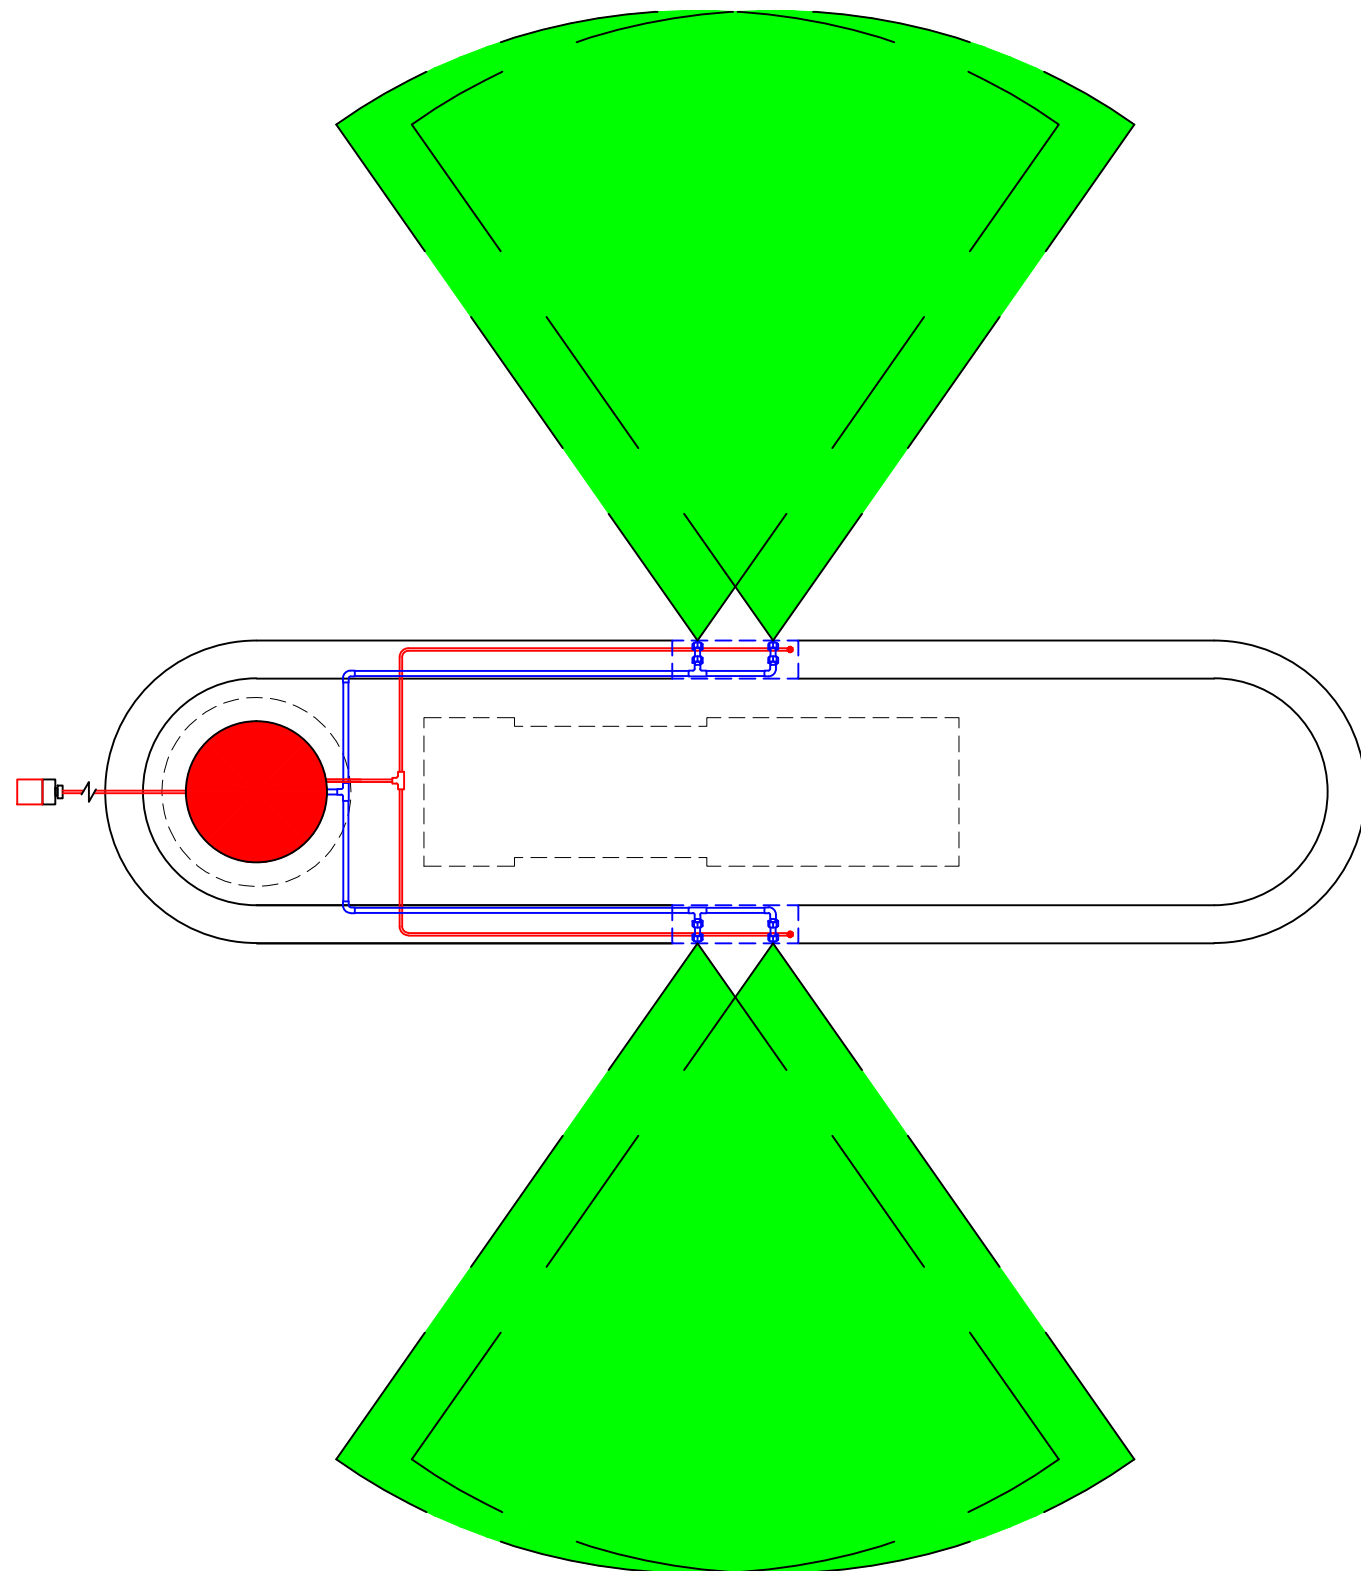

PLANTA ISLA. Escala: 1/30.

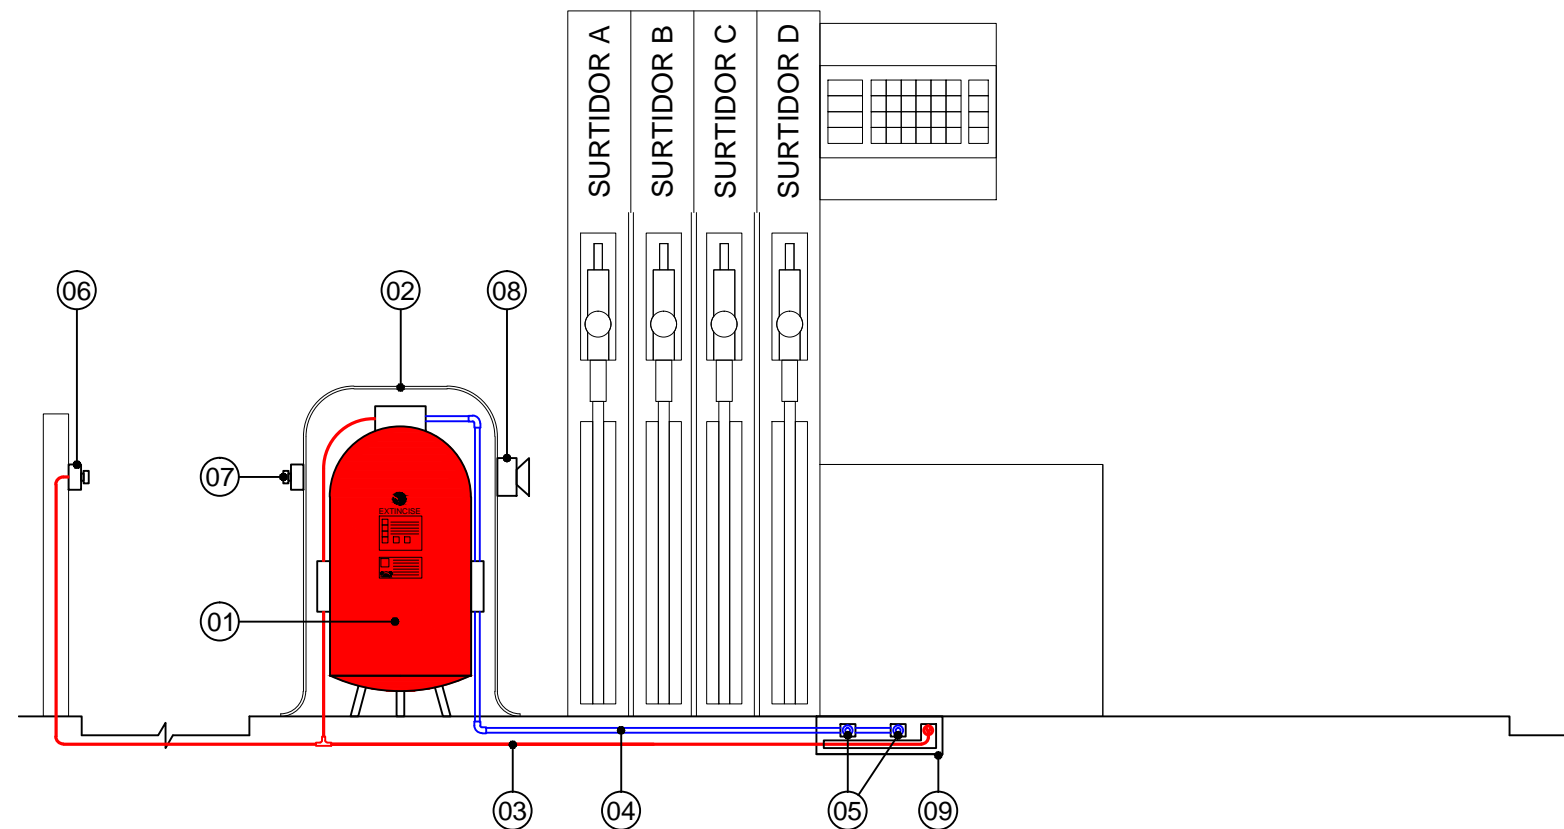

ALZADO ISLA. Escala: 1/30.

LEYENDA

01	RECIPIENTE EXTINCION	06	ACTUADOR MANUAL FUERA ZONA PROTECCION
02	CUBETO PROTECTOR	07	DISPARO MANUAL CUBETO PROTECTOR
03	LINEA DETECCION NEUMATICA	08	SIRENA AUTONOMA
04	LINEA DESCARGA	09	CAJA METALICA
05	BOQUILLAS DIFUSORAS		

DESCRIPCION

DESCARGA SIMULTANEA A AMBOS LADOS.

1 CAJA PARA CADA LATERAL.
2 DIFUSORES POR CAJA.

USOS: ISLAS DE UN SOLO SURTIDOR.
SIN USO DIRECCIONABLE

MOD. ECON.

